



WSTECZ

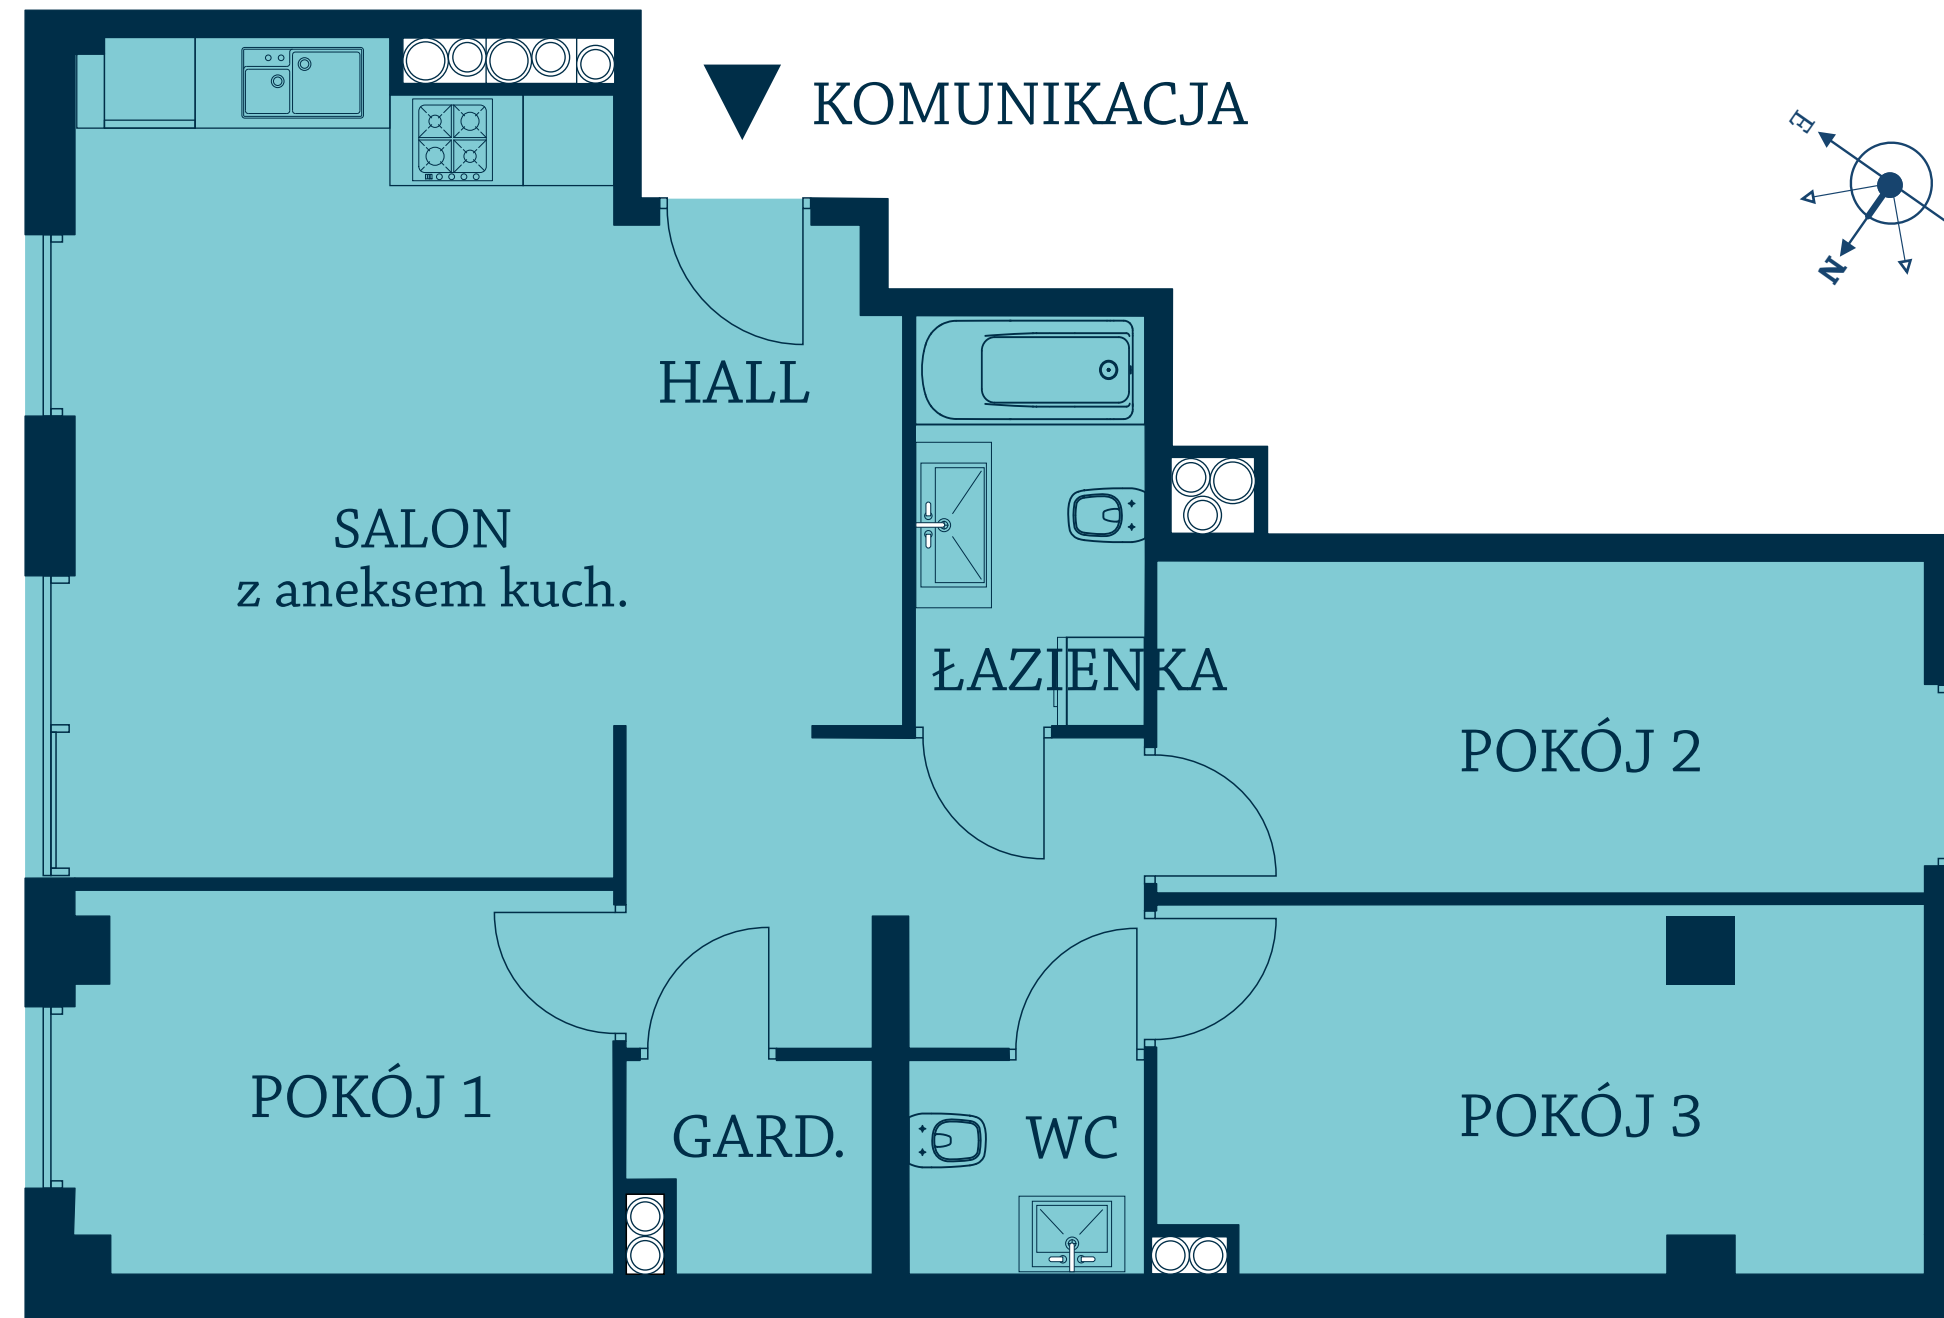

0 m 1 m 2 m

1. Przedstawione pomiary i powierzchnie lokalu zamieszczone w karcie katalogowej, zostały opracowane na podstawie projektu budowlanego. Rzeczywiste wymiary lokalu mogą ulec zmianie i zostaną szczegółowo określone w dokumentacji powykonawczej.

2. Przedstawione elementy stałego wyposażenia budynku oraz infrastruktury, zamieszczone w katalogu mogą ulec zmianie w szczególnych przypadkach, wynikających z przepisów architektoniczno -budowlanych lub zaleceń nadzoru inwestycji.

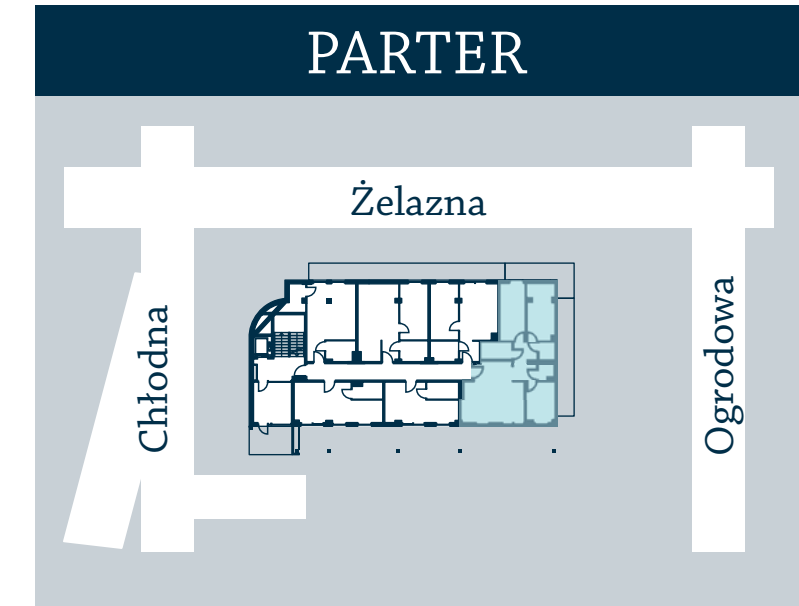

nazwa pomieszczenia	pow. (m2)
HALL	13,10
ŁAZIENKA	4,12
SALON Z ANEKSEM KUCH	19,26
WC	2,21
GARDEROBA	2,10
POKÓJ 1	9,05
POKÓJ 2	11,15
POKÓJ 3	12,23
<b>powierzchnia użytkowa</b>	<b>m2: 73,20</b>



Lokaty Budowlane S.A.  
 Ul. Grzybowska 4 lok. 241  
 00-131 Warszawa  
[www.chlodnaapartments.pl](http://www.chlodnaapartments.pl)