
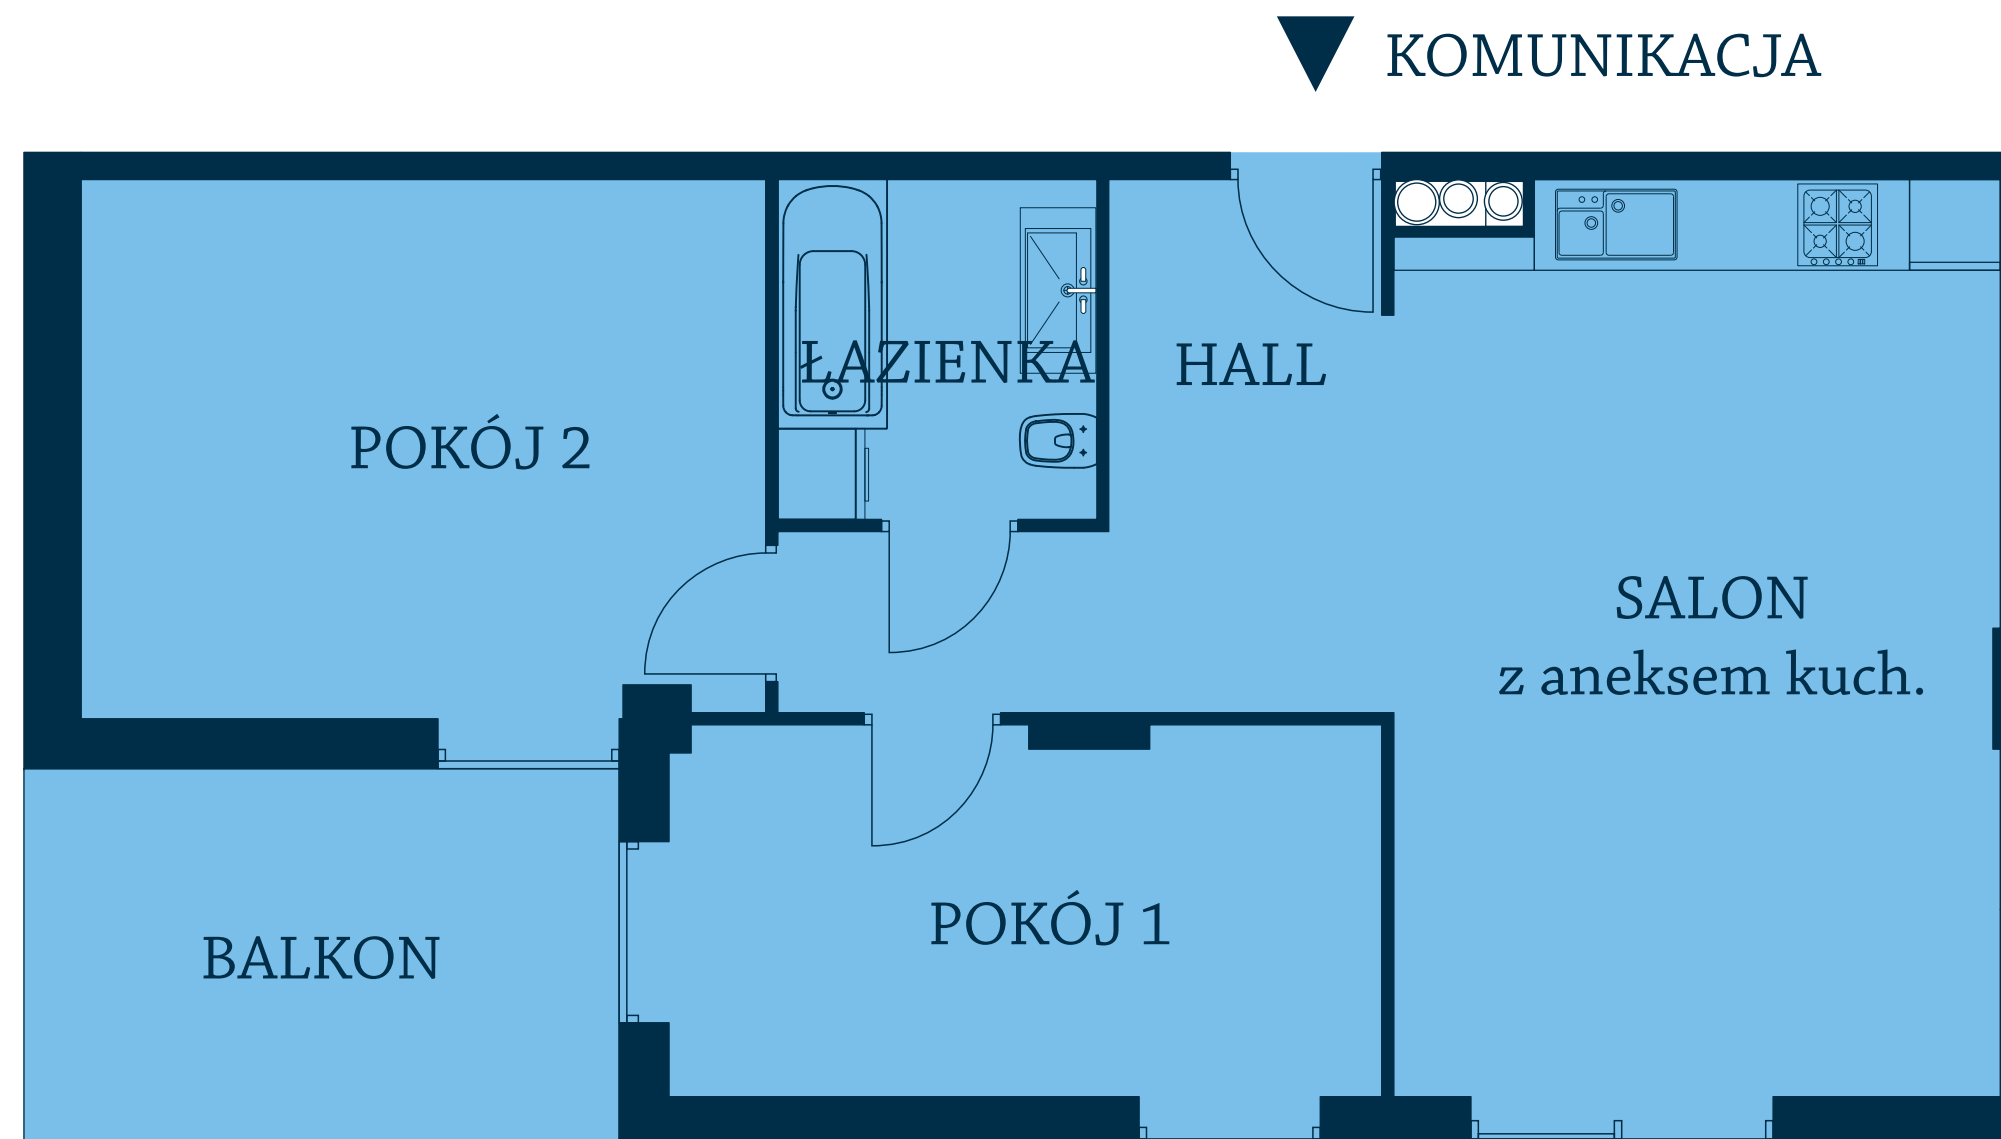


WSTECZ

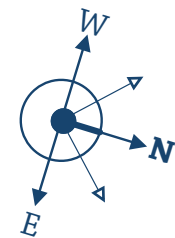


0 m 1 m 2 m

1. Przedstawione pomiary i powierzchnie lokalu zamieszczone w karcie katalogowej, zostały opracowane na podstawie projektu budowlanego. Rzeczywiste wymiary lokalu mogą ulec zmianie i zostaną szczegółowo określone w dokumentacji powykonawczej.

2. Przedstawione elementy stałego wyposażenia budynku oraz infrastruktury, zamieszczone w katalogu mogą ulec zmianie w szczególnych przypadkach, wynikających z przepisów architektoniczno -budowlanych lub zaleceń nadzoru inwestycji.

PIĘTRO 01

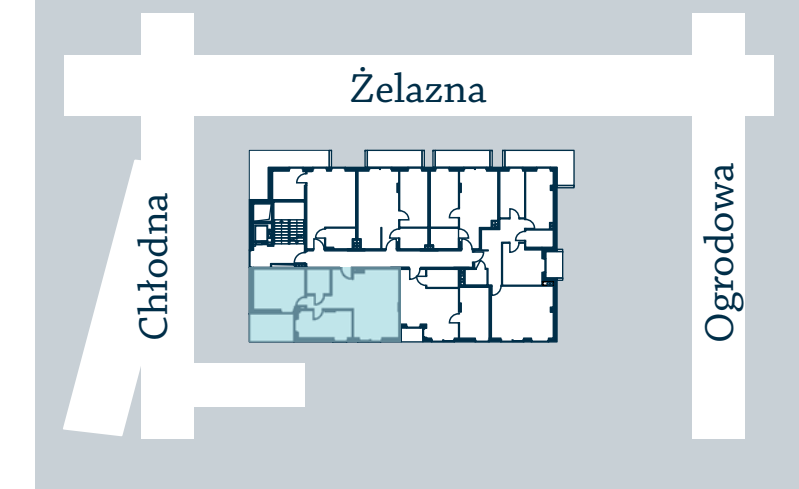

nazwa pomieszczenia	pow. (m2)
HALL	9,00
ŁAZIENKA	4,75
SALON Z ANEKSEM KUCH	24,26
POKÓJ 1	11,60
POKÓJ 2	16,15
powierzchnia użytkowa m2: 65,76	
BALKON	9,05



Lokaty Budowlane S.A.
Ul. Grzybowska 4 lok. 241
00-131 Warszawa
www.chlodnaapartments.pl