

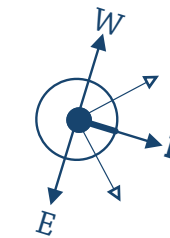


WSTECZ

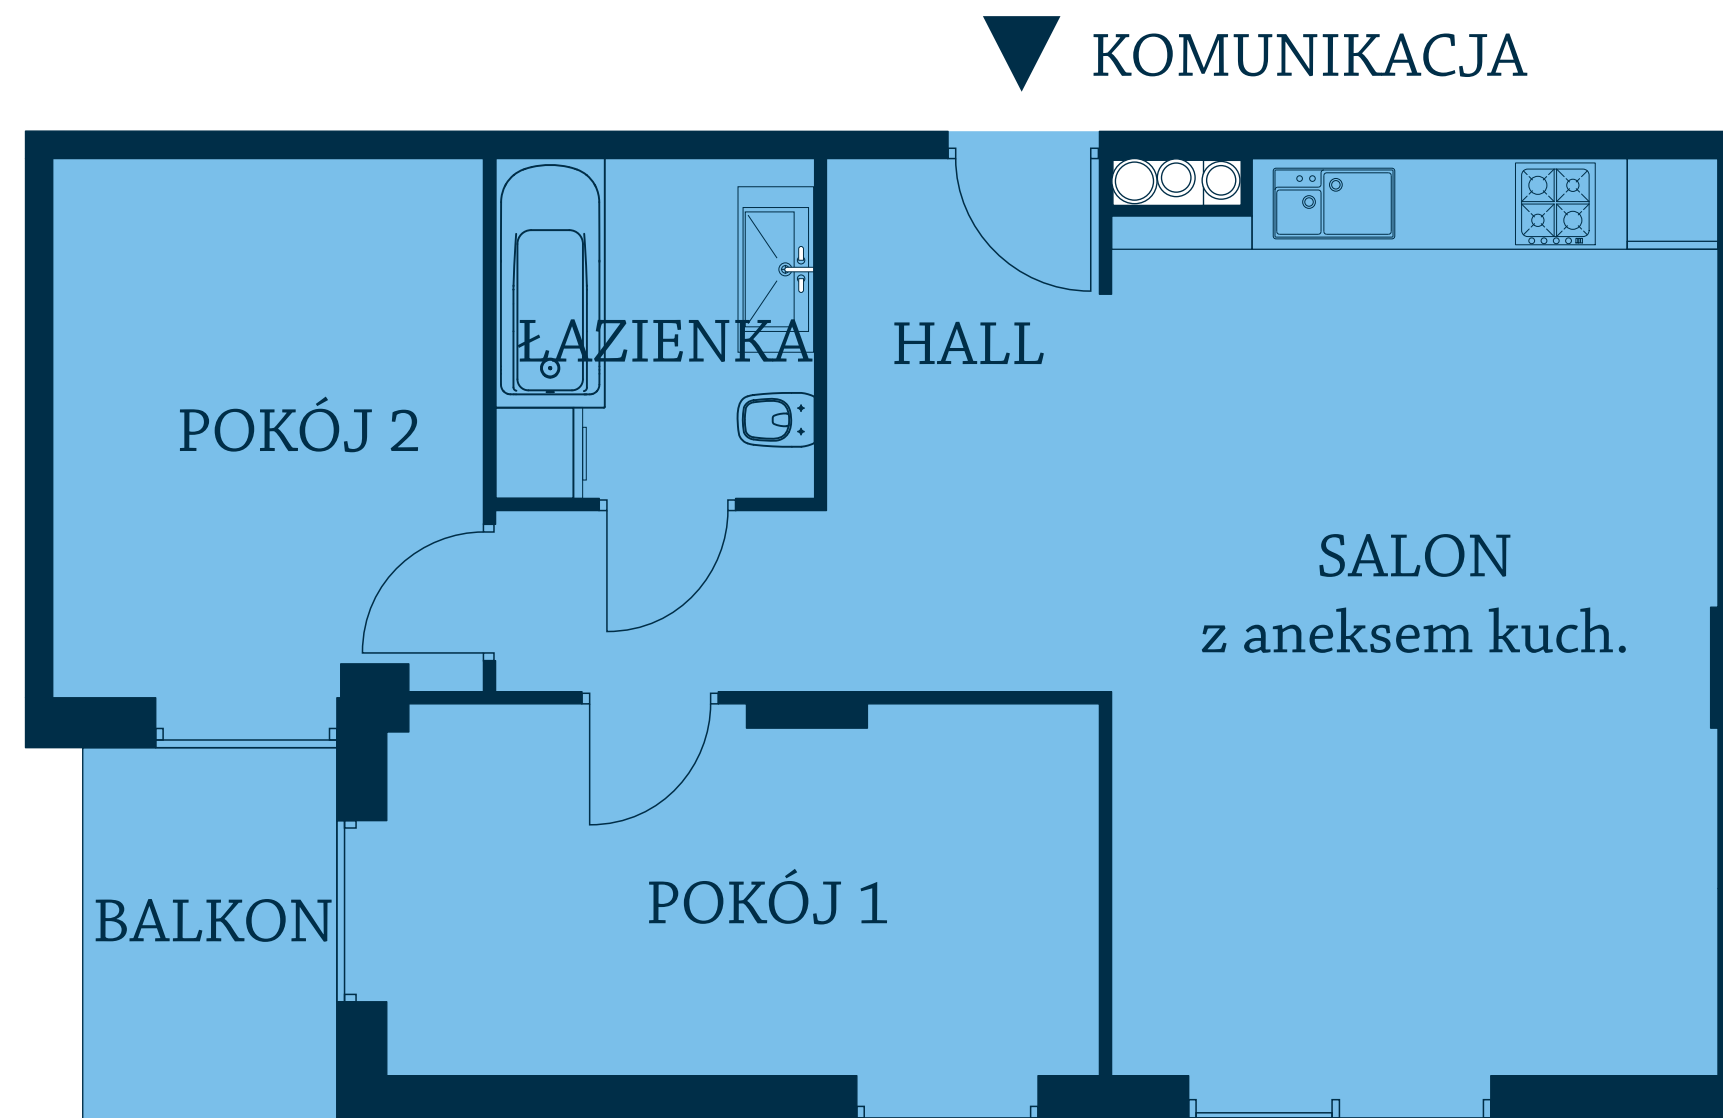

nazwa pomieszczenia	pow. (m2)
HALL	9,00
ŁAZIENKA	4,75
SALON Z ANEKSEM KUCH	24,26
POKÓJ 1	10,16
POKÓJ 2	11,60
<b>powierzchnia użytkowa m2: 59,77</b>	
BALKON	3,56

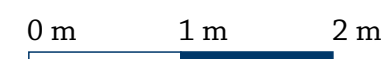

1. Przedstawione pomiary i powierzchnie lokalu zamieszczone w karcie katalogowej, zostały opracowane na podstawie projektu budowlanego. Rzeczywiste wymiary lokalu mogą ulec zmianie i zostaną szczegółowo określone w dokumentacji powykonawczej.

2. Przedstawione elementy stałego wyposażenia budynku oraz infrastruktury, zamieszczone w katalogu mogą ulec zmianie w szczególnych przypadkach, wynikających z przepisów architektoniczno -budowlanych lub zaleceń nadzoru inwestycji.



Lokaty Budowlane S.A.  
 Ul. Grzybowska 4 lok. 241  
 00-131 Warszawa  
[www.chlodnaapartments.pl](http://www.chlodnaapartments.pl)