
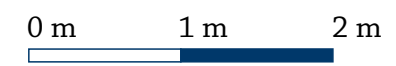
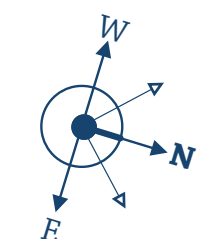




WSTECZ

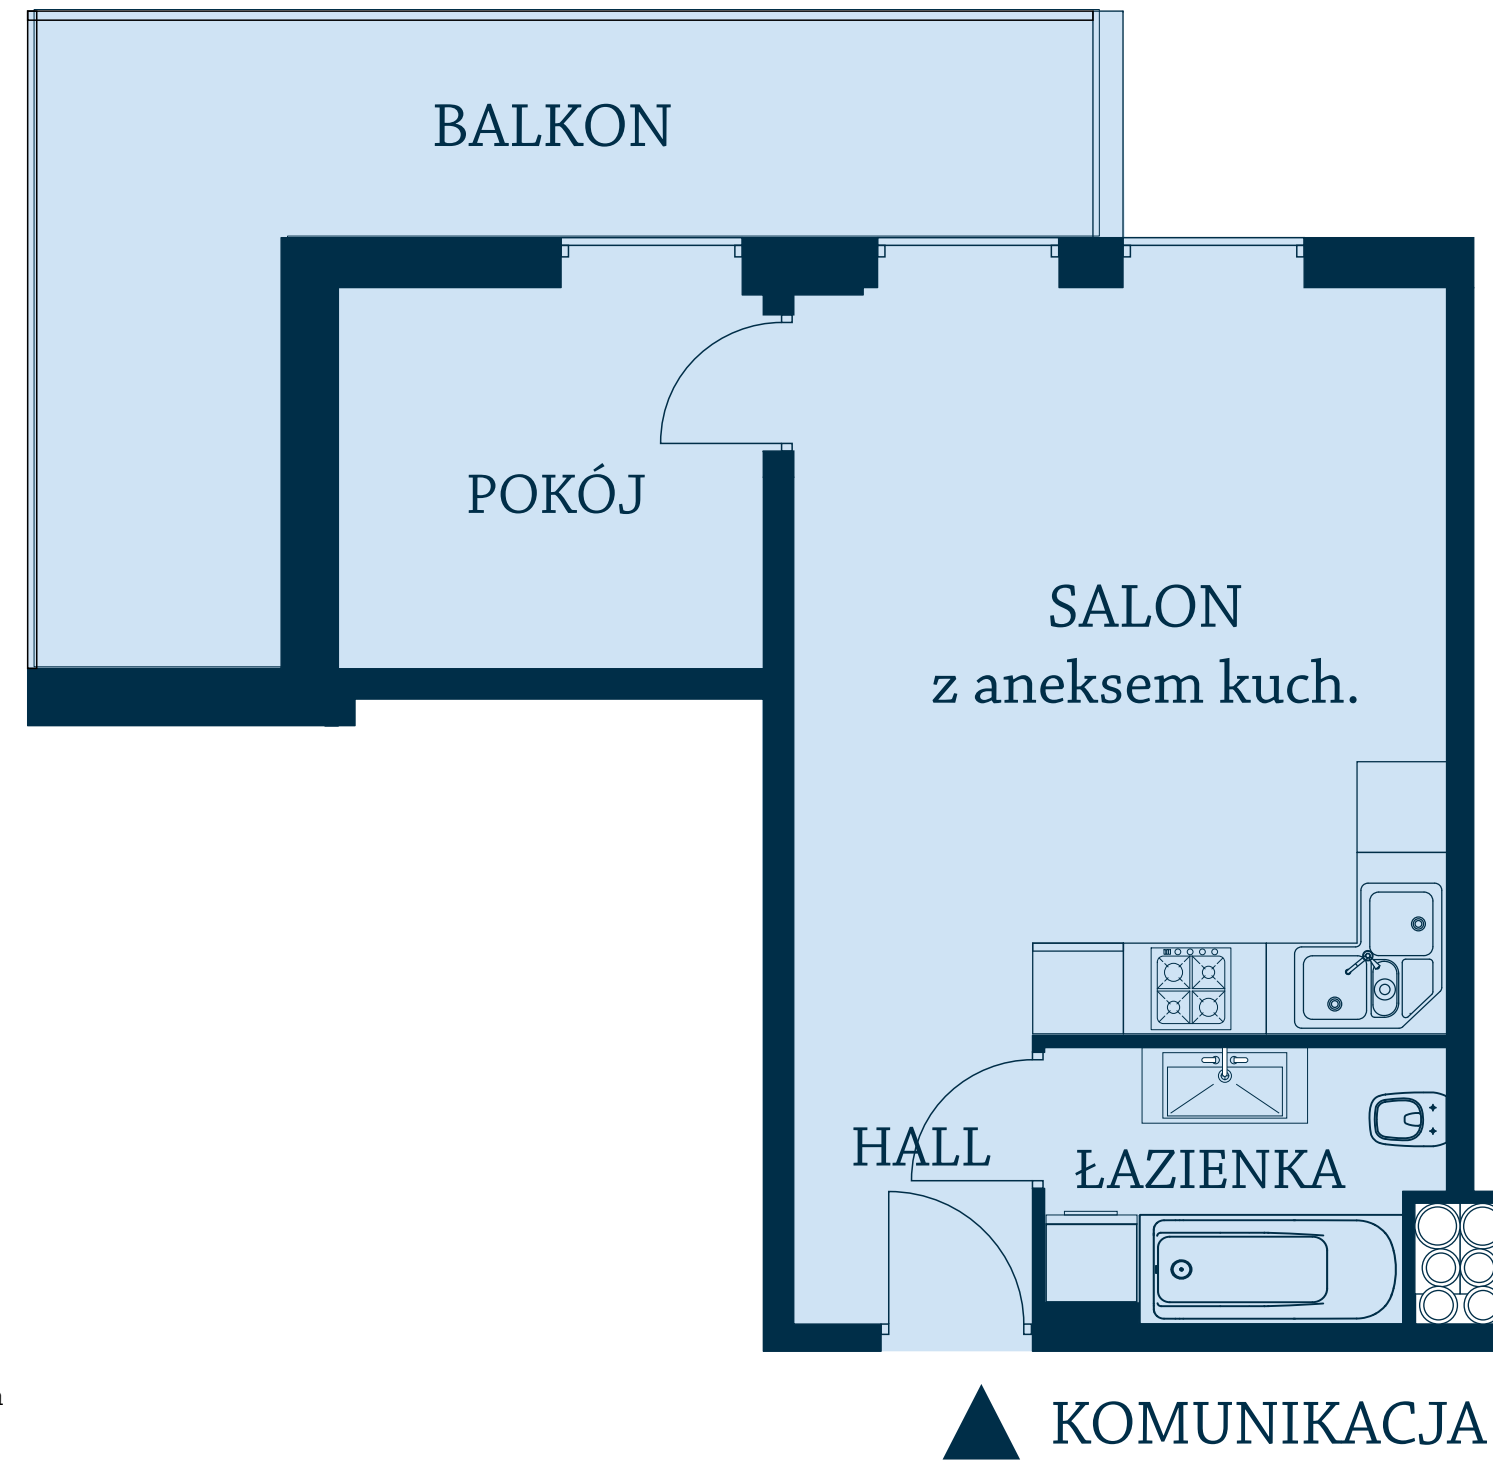

1. Przedstawione pomiary i powierzchnie lokalu zamieszczone w karcie katalogowej, zostały opracowane na podstawie projektu budowlanego. Rzeczywiste wymiary lokalu mogą ulec zmianie i zostaną szczegółowo określone w dokumentacji powykonawczej.

2. Przedstawione elementy stałego wyposażenia budynku oraz infrastruktury, zamieszczone w katalogu mogą ulec zmianie w szczególnych przypadkach, wynikających z przepisów architektoniczno -budowlanych lub zaleceń nadzoru inwestycji.

PIĘTRO 03

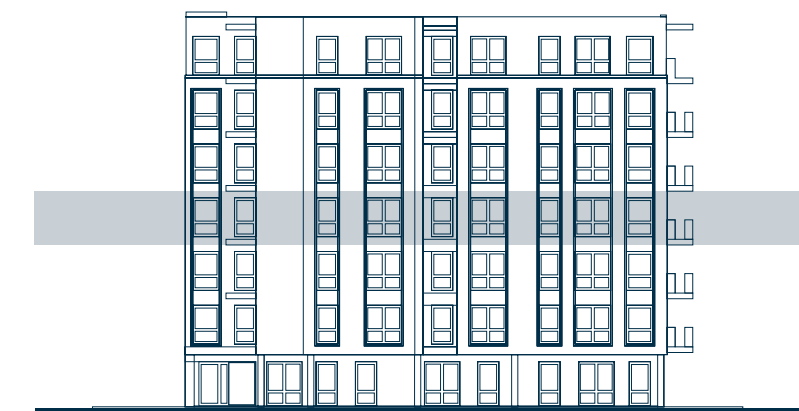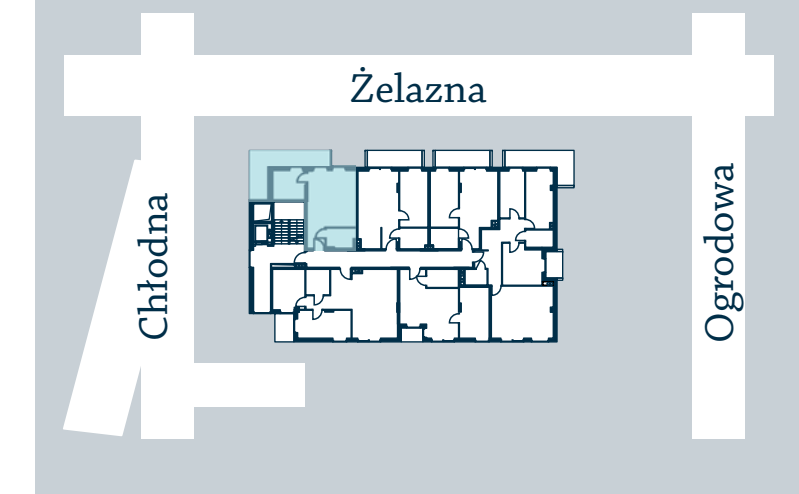

nazwa pomieszczenia	pow. (m2)
HALL	3,02
ŁAZIENKA	4,61
SALON Z ANEKSEM KUCH	21,38
POKÓJ	7,25
powierzchnia użytkowa	m2: 36,26
BALKON	14,86



Lokaty Budowlane S.A.
 Ul. Grzybowska 4 lok. 241
 00-131 Warszawa
www.chlodnaapartments.pl